


ガスホール シアター形式図面

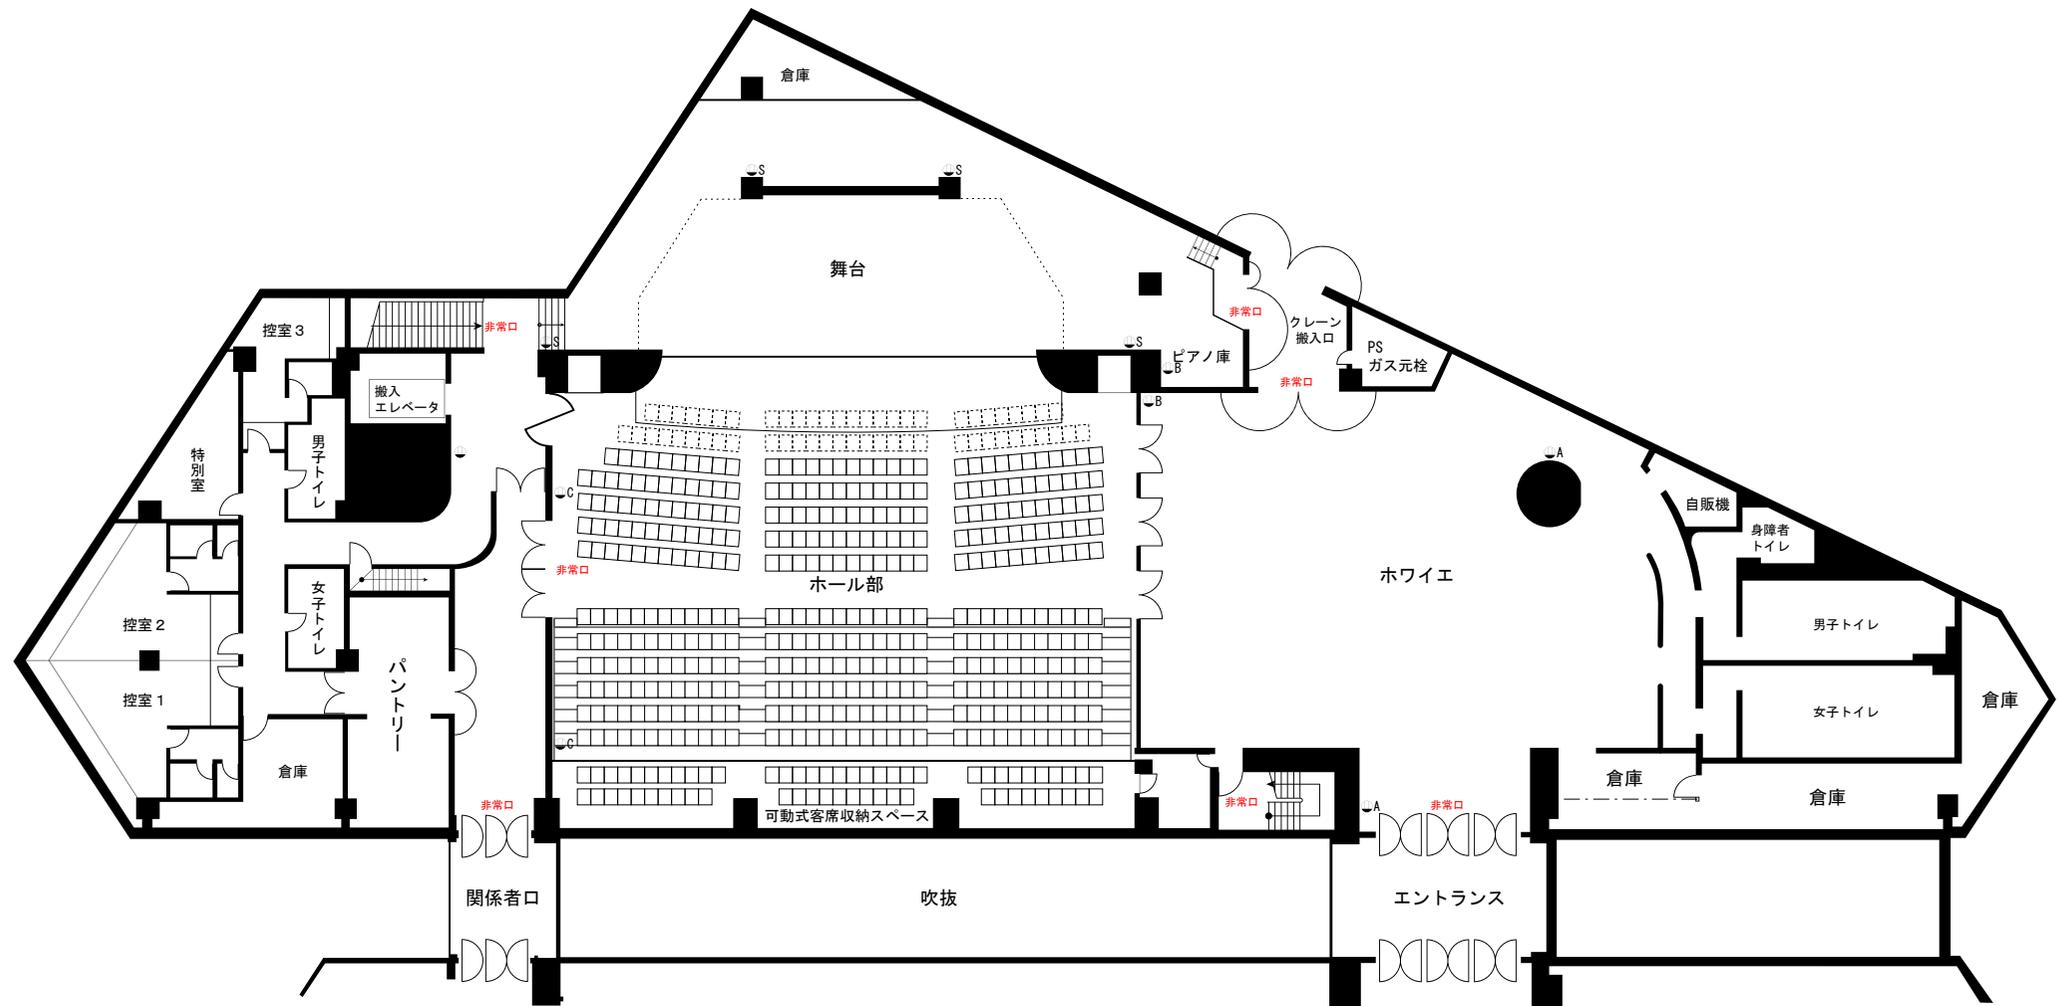

*実寸とは微妙に誤差があるところもあります。
あくまで目安としてお考えください。