


# ガスホール平床形式図面

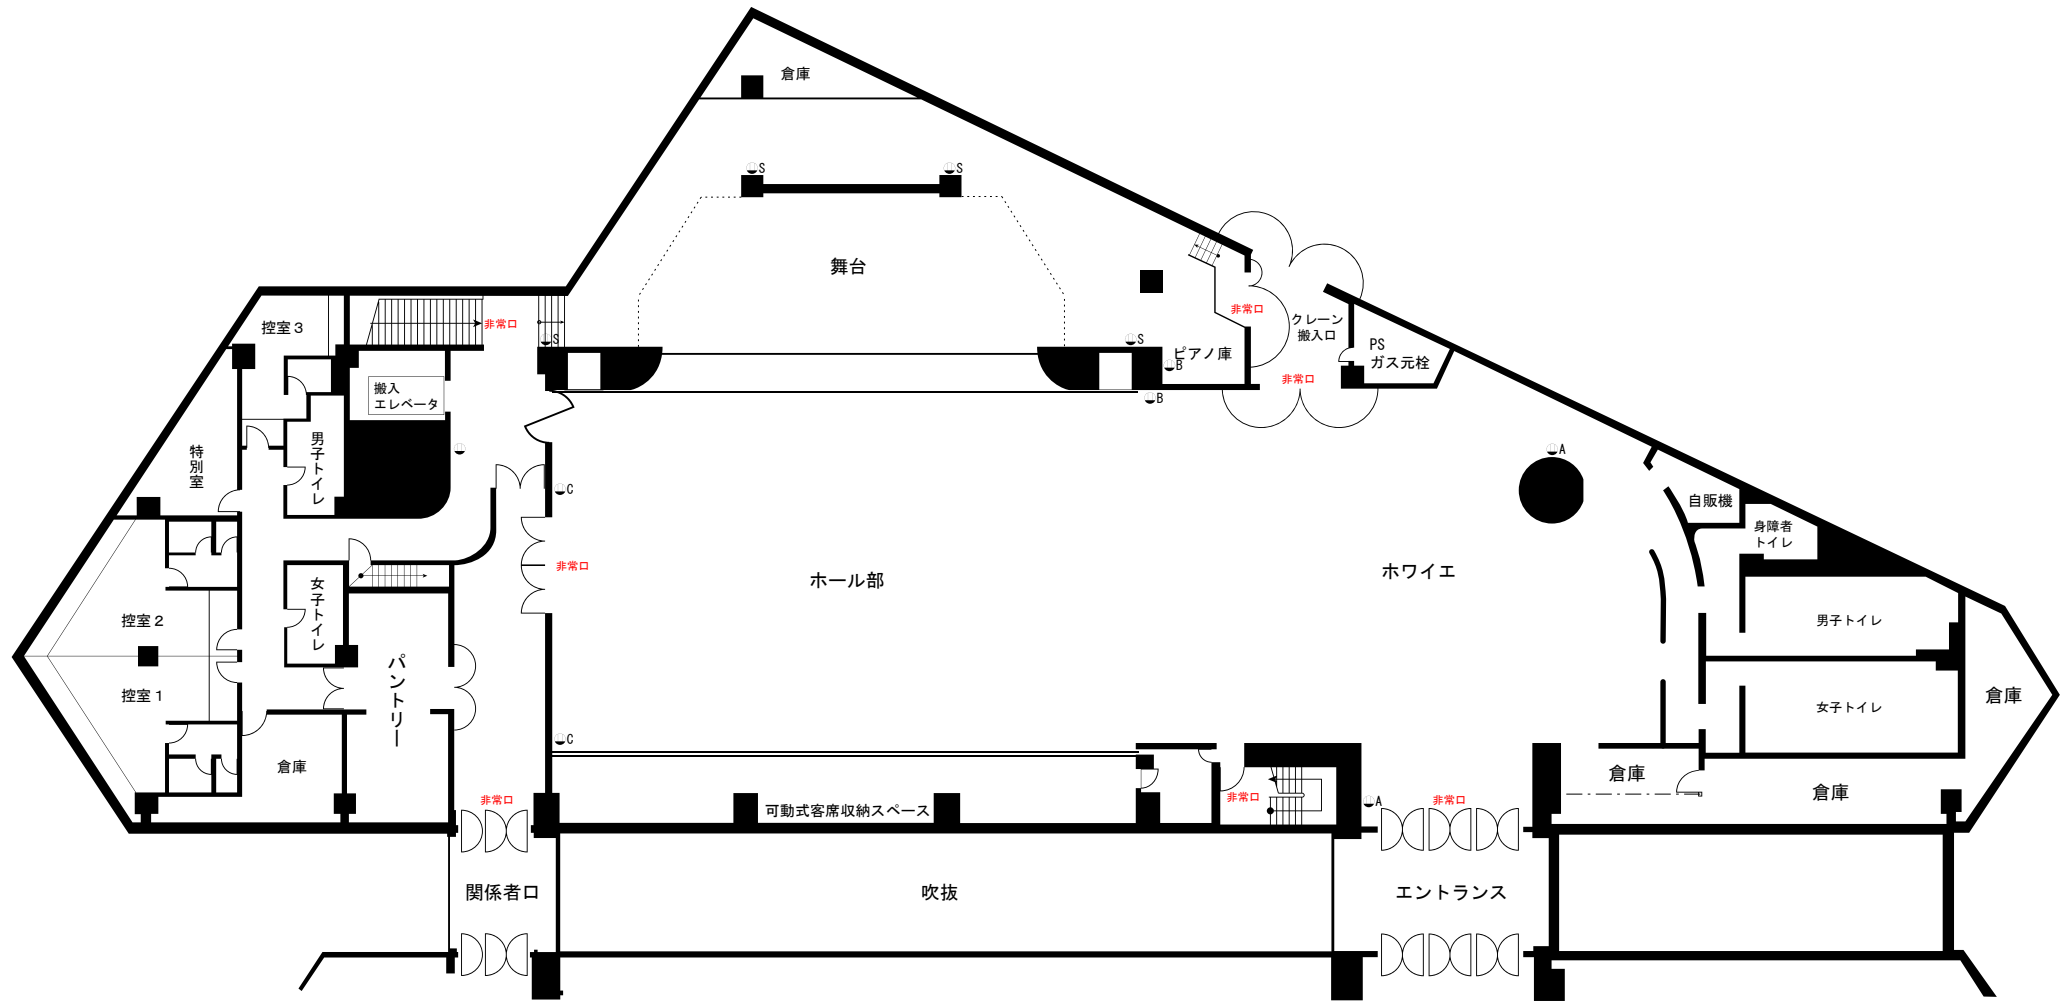

\*実寸とは微妙に誤差があるところもあります。  
あくまで目安としてお考えください。